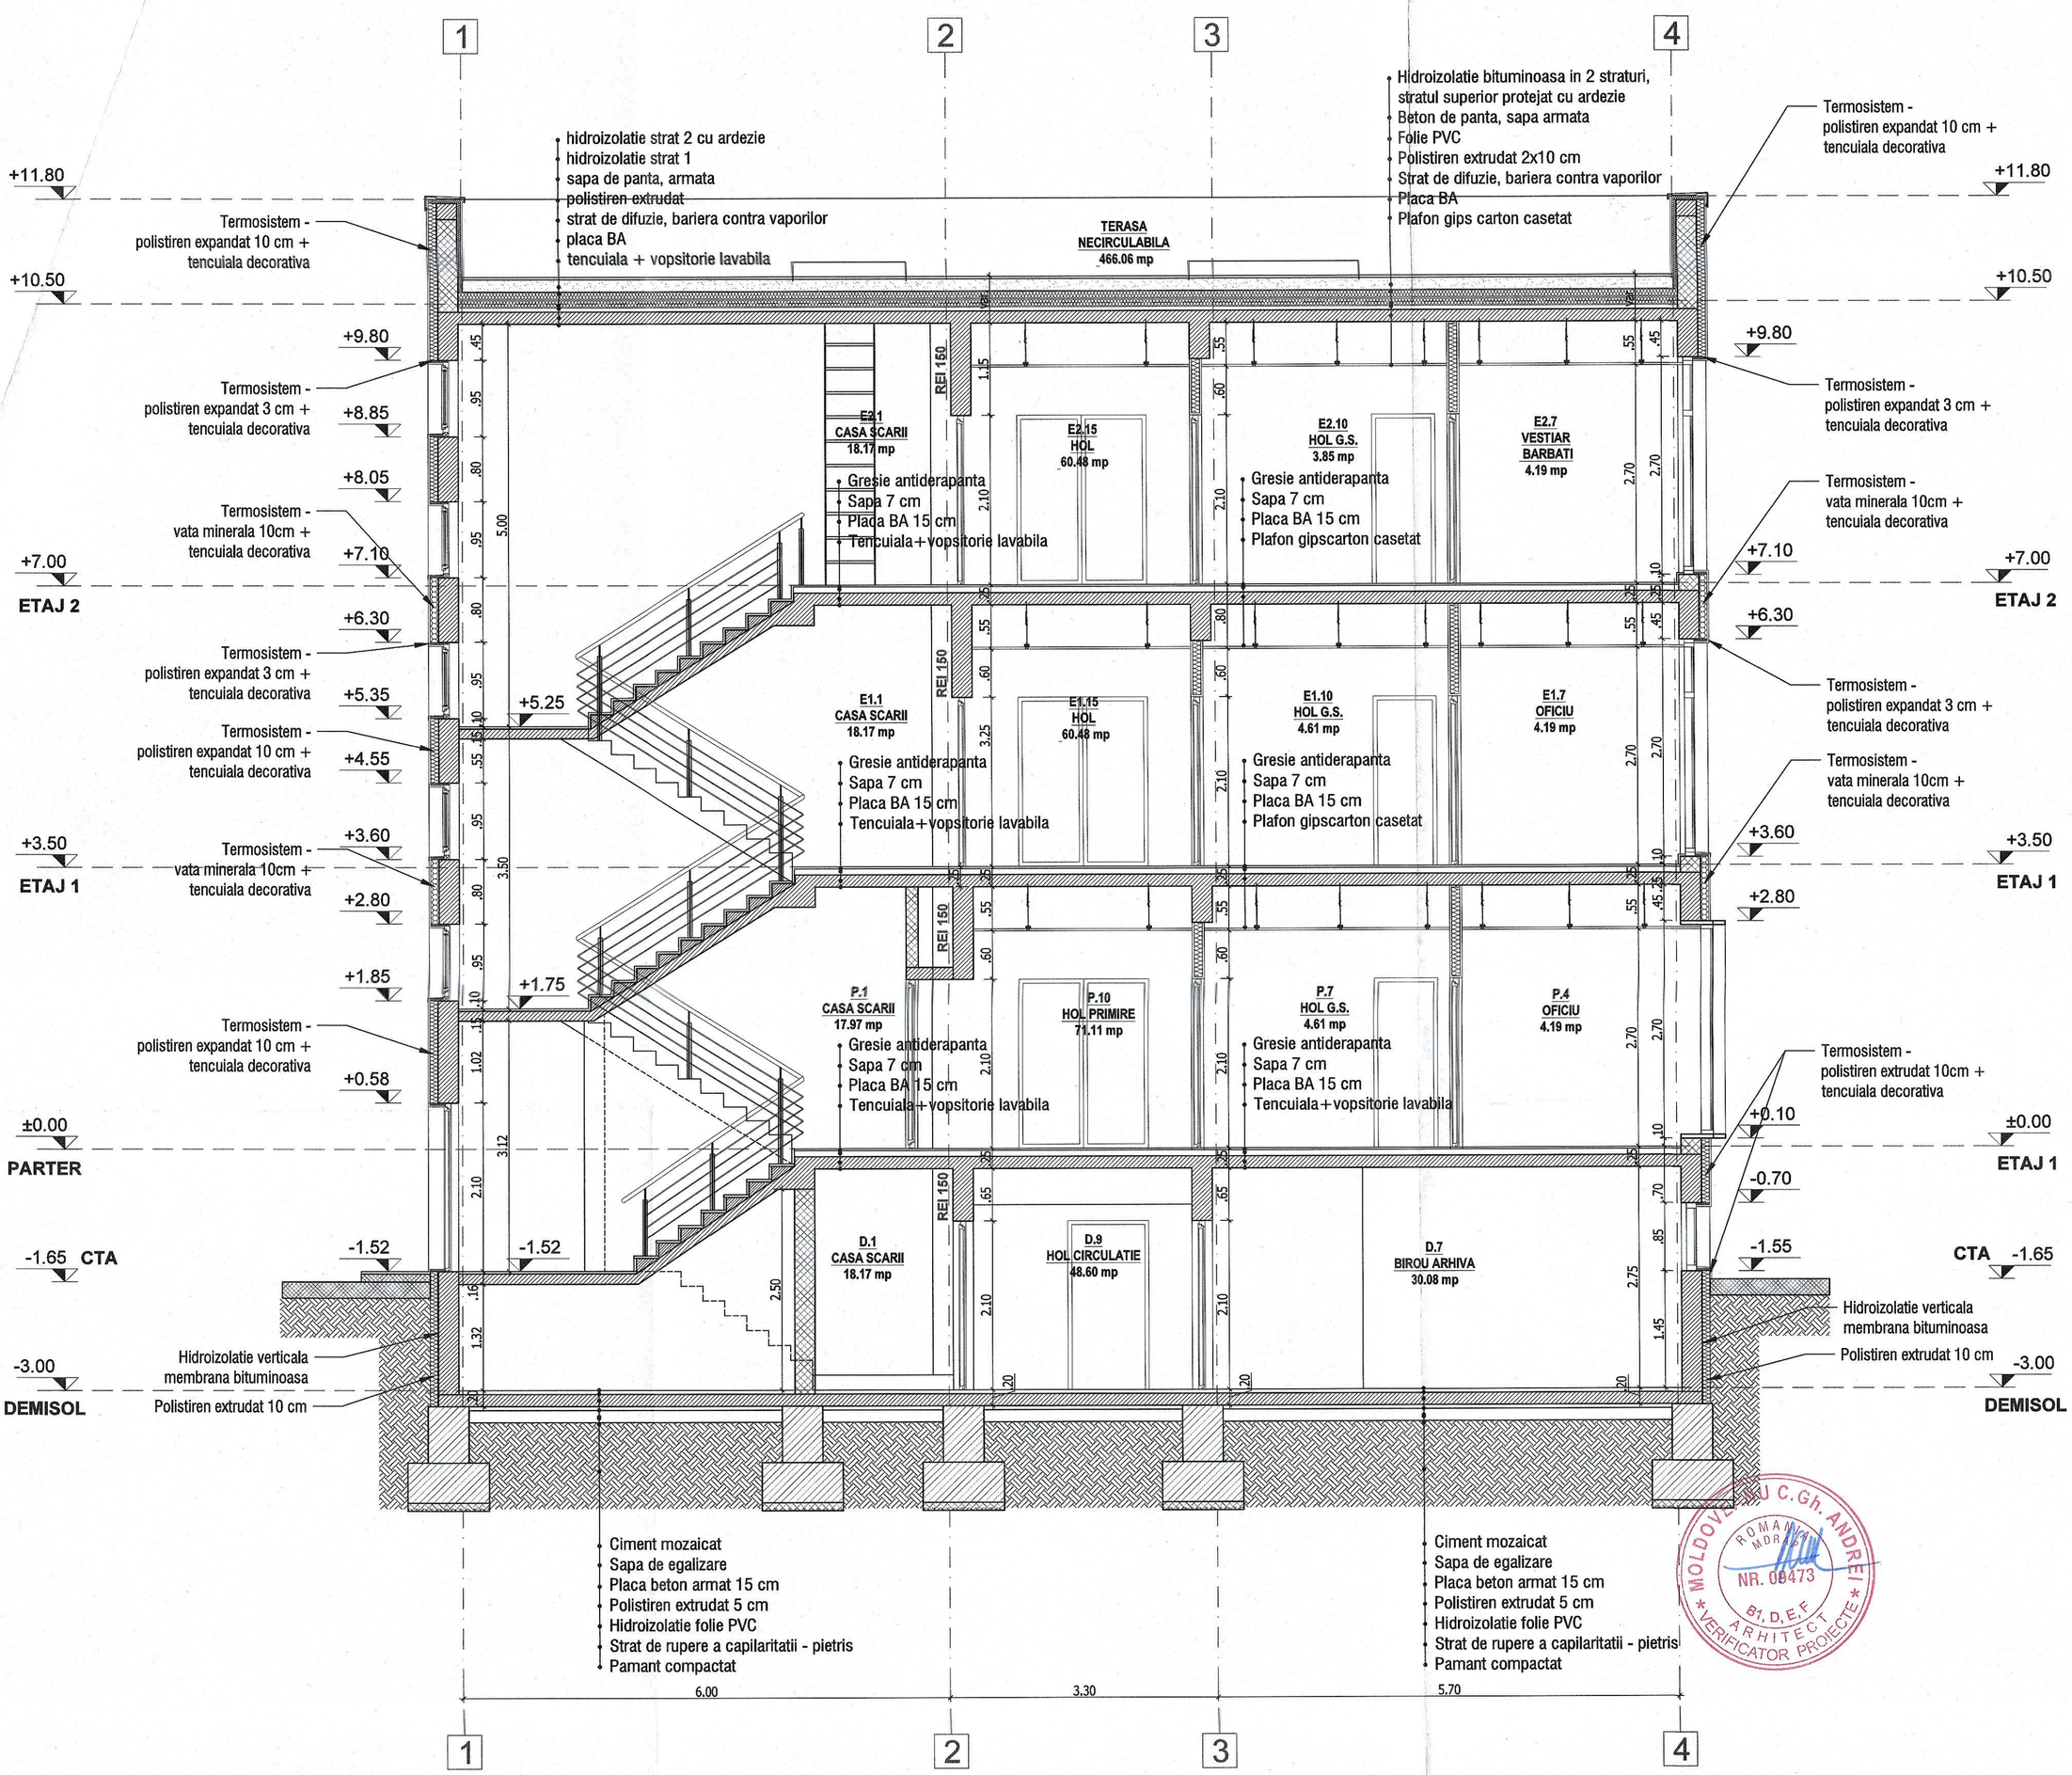

LEGENDA

- LIMITA PROPRIETATE
- STRUCTURA BETON ARMAT
- PERETI ZIDARIE BCA 25 cm
- PERETI ZIDARIE BCA 15 cm
- FATADA VENTILATA, PLACARE CU PLACI FIBROCIMENT
- PLACARE DECORATIVA TIP TRESPA
- PERETE CORTINA
- ANCADRAMENT FERESTRE, PLACARE BOND
- PERETI INTERIORI GIPSCARTON 15 cm
- PLACARI GIPS CARTON PT. GHENE
- PANOURI DESPARTITOARE HPL 1,3 cm
- PROIECTIA PE PLAN A GRINZILOR / CONSOLE EXTERIOARE

Cota ±0,00 a cladirii = cota 20,65 RMN

NUMAR MAXIM DE UTILIZATORI:

DEMISOL:	5
PARTER:	175
RTAJ 1:	55
RTAJ 2:	55

N

GRADUL DE REZISTENTA LA FOC "II" (conf. P118/99)
FUNCTIUNE PRINCIPALA - BIROURI
CLASA DE IMPORTANTA III, CONF. P100-1/2013
CATEGORIA DE IMPORTANTA "C" - NORMALA, CONF.HG.766/2006

MOLDOVEANU C.Gh. ANDREI * VERIFICATOR PROIECTE * ROMANIA MDRAP NR. 08473 B1, D, E, F ARHITECT

ROTH F. MIHAI ROMANIA MDLPA NR.03579 C+C INGINER VERIFICATOR PROIECTE 19-08-2019

ORDINUL ARHITECTILOR DIN ROMÂNIA 2908 Georgeta Luminita POPESCU Arhitect cu drept de semnătură

STUDIO ART CONSTRUCT S.R.L. 2 RO21104080 BUCUREȘTI - ROMÂNIA

Proiectant: S.C. Studio Art Construct S.R.L.			Beneficiar: A.D.R. SUD MUNTENIA
SAC architecture/design			Titlul proiectului: CONSTRUIRE SEDIU A.D.R. SUD MUNTENIA - CORB B
Anton Pavlovici Cehov, nr. 2, sector 1, Bucuresti J40/3169-2007 CUI 21104080 tel: 0726.855.555 e-mail: office@studioartconstruct.ro www.studioartconstruct.ro			Adresa: str. G-ral Constantin Pantazi nr.7A,Mun. Calarasi
Calitatea	Nume	Semnatura	Scara
Sef Proiect	Arh. Luminita POPESCU		1:50
Proiectat	Arh. Elida BUSOI		
Desenat	Arh. Elida BUSOI		Data
			Mar.2019
Plansa No: A.08			
Faza: P.Th.-D.E.			
Proiect No: 021018/2018			
Titlul plansei: SECTIUNE AA'			

Conform legii autorul proiectului isi rezerva toate drepturile asupra acestuia, modificarea, reproducerea si transmiterea altor persoane fiind interzisa fara acordul autorului.